



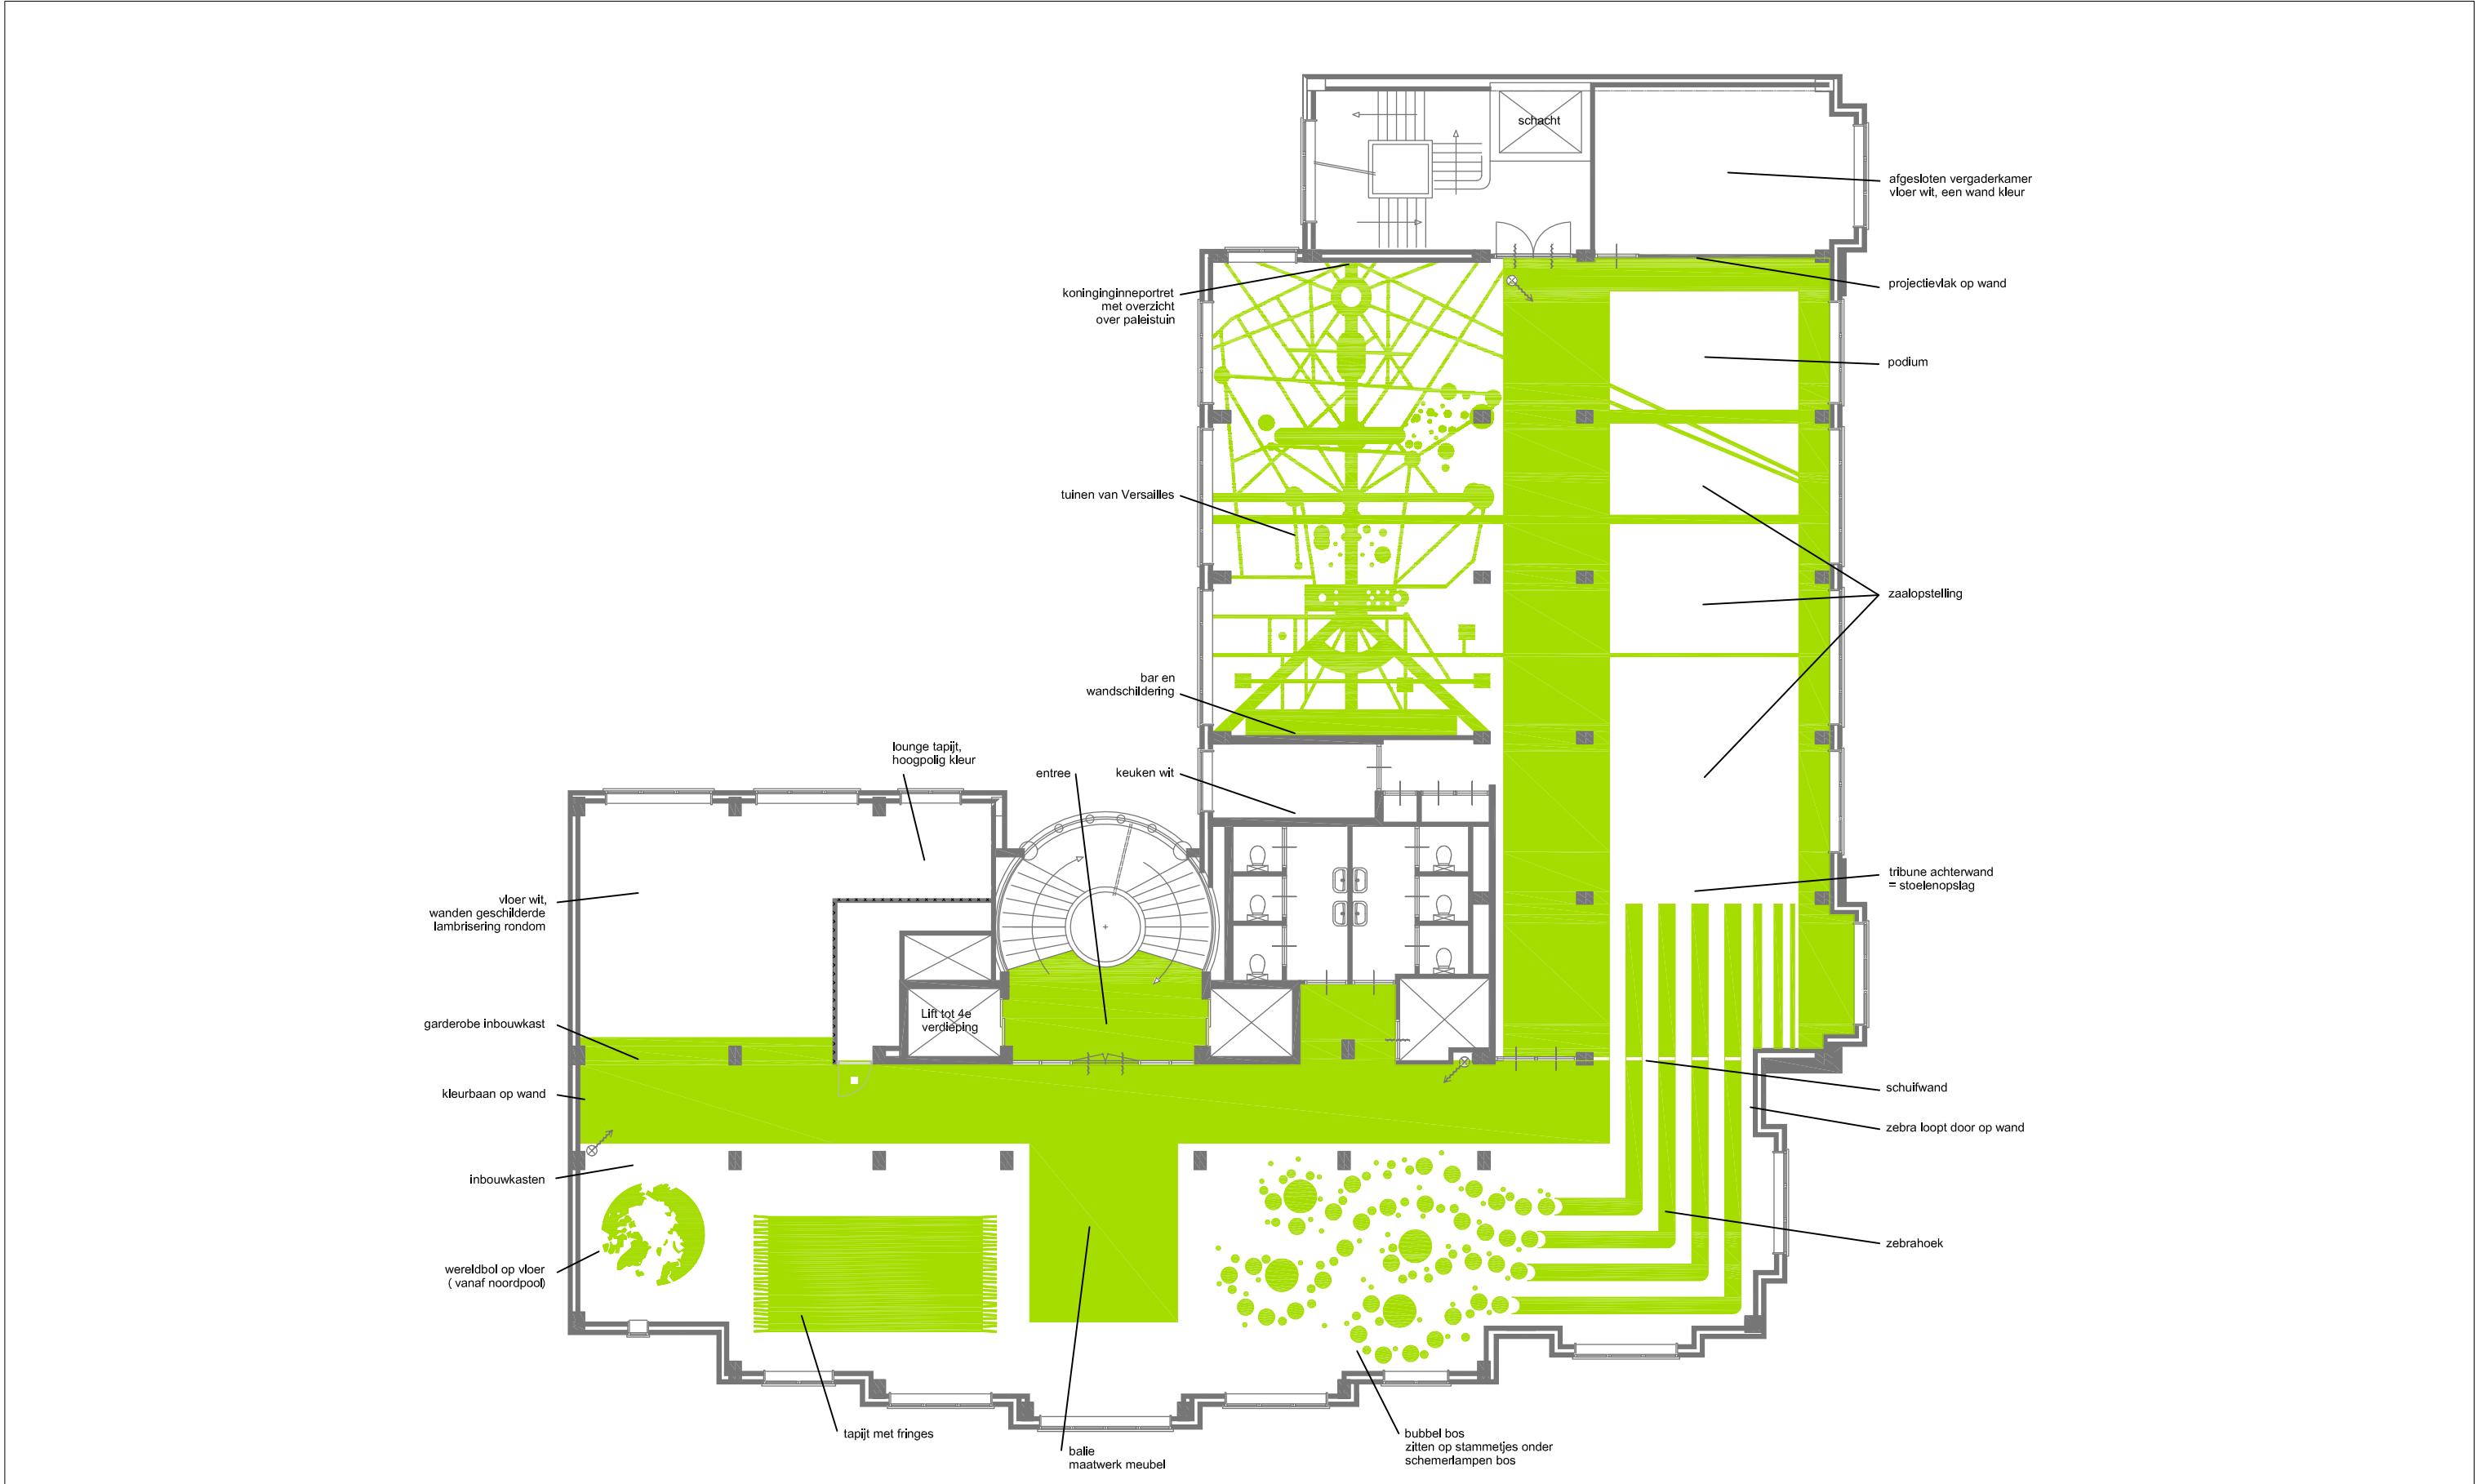

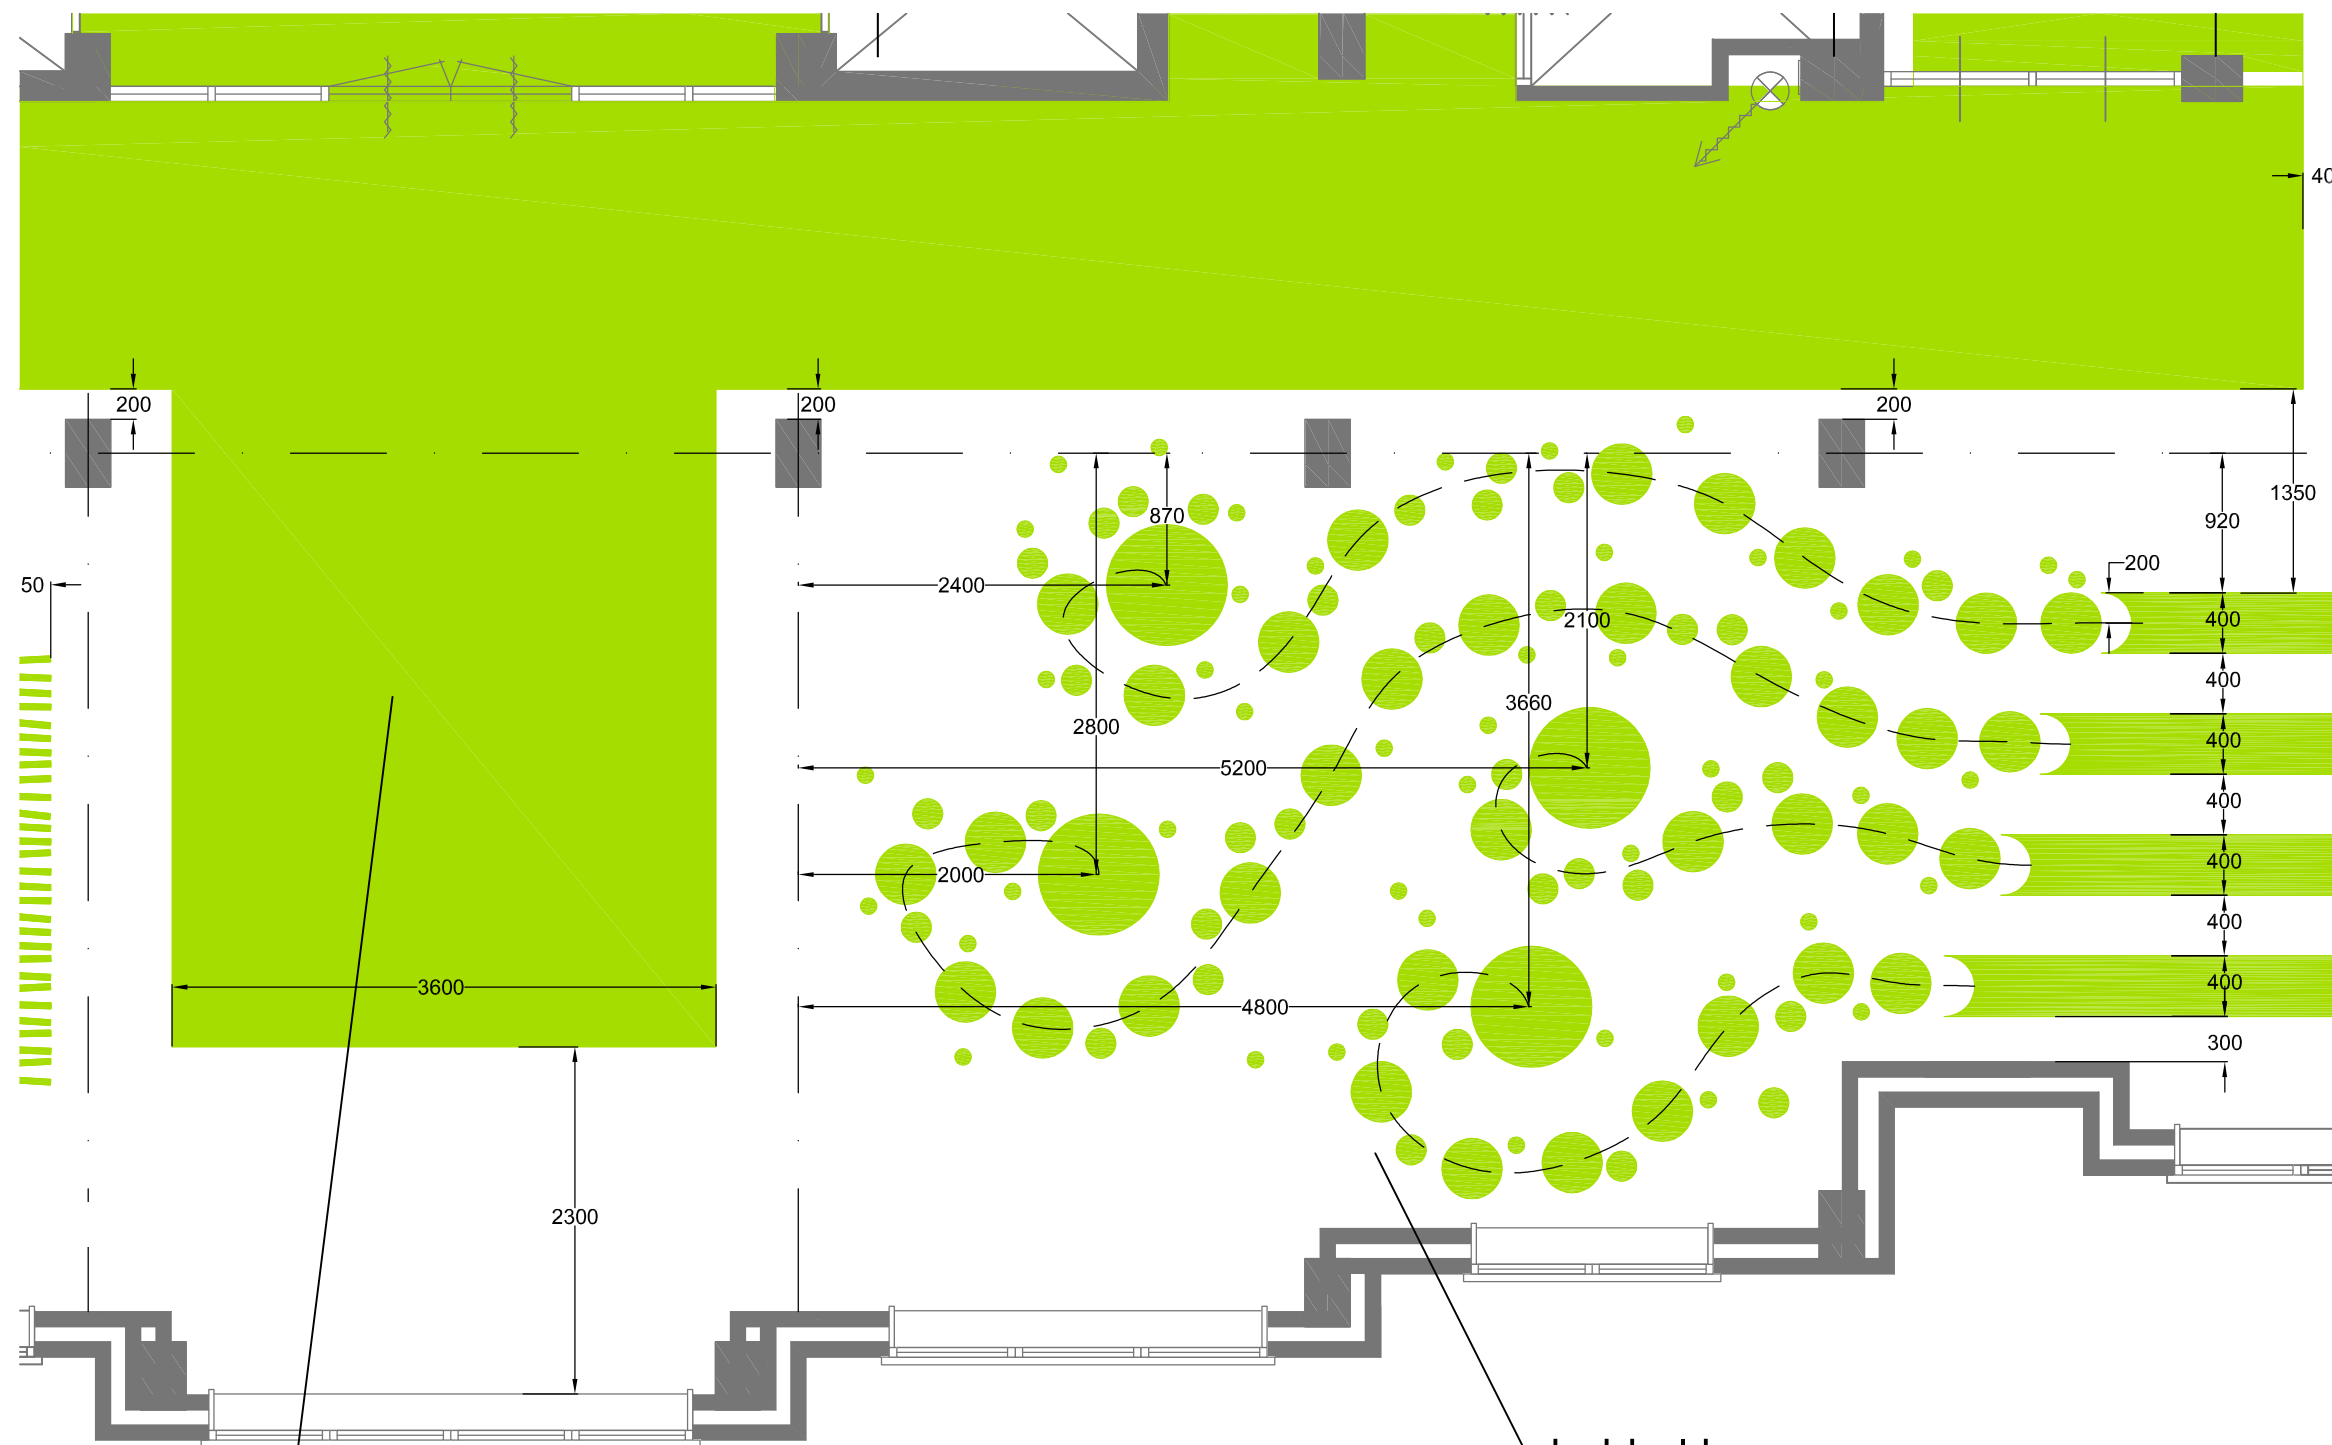

balie  
maatwerk meubel

bubbel bos  
zitten op stammetjes onder  
schemerlampen bos

- bubbels in 4 afmetingen schilderen volgens slingerlijn
- bubbels: doorsnede 110, 200, 400 en 800mm
- slingerlijn vanuit hart zebralijnen en bubbels uitzetten

**bureau bouwhuis**

Graaf Florisstraat 74, 3021 CK Rotterdam - bureaubouwhuis.nl

maten in het werk controleren

**Igluu, Den Haag**

vloerplan 4e verdieping

proj nr: 1006 Igluu

formaat: A3

tek: bubbelbos & balie


maten in mm

gew:



door: NB


schaal: 1: 50

datum: 28-09-2010

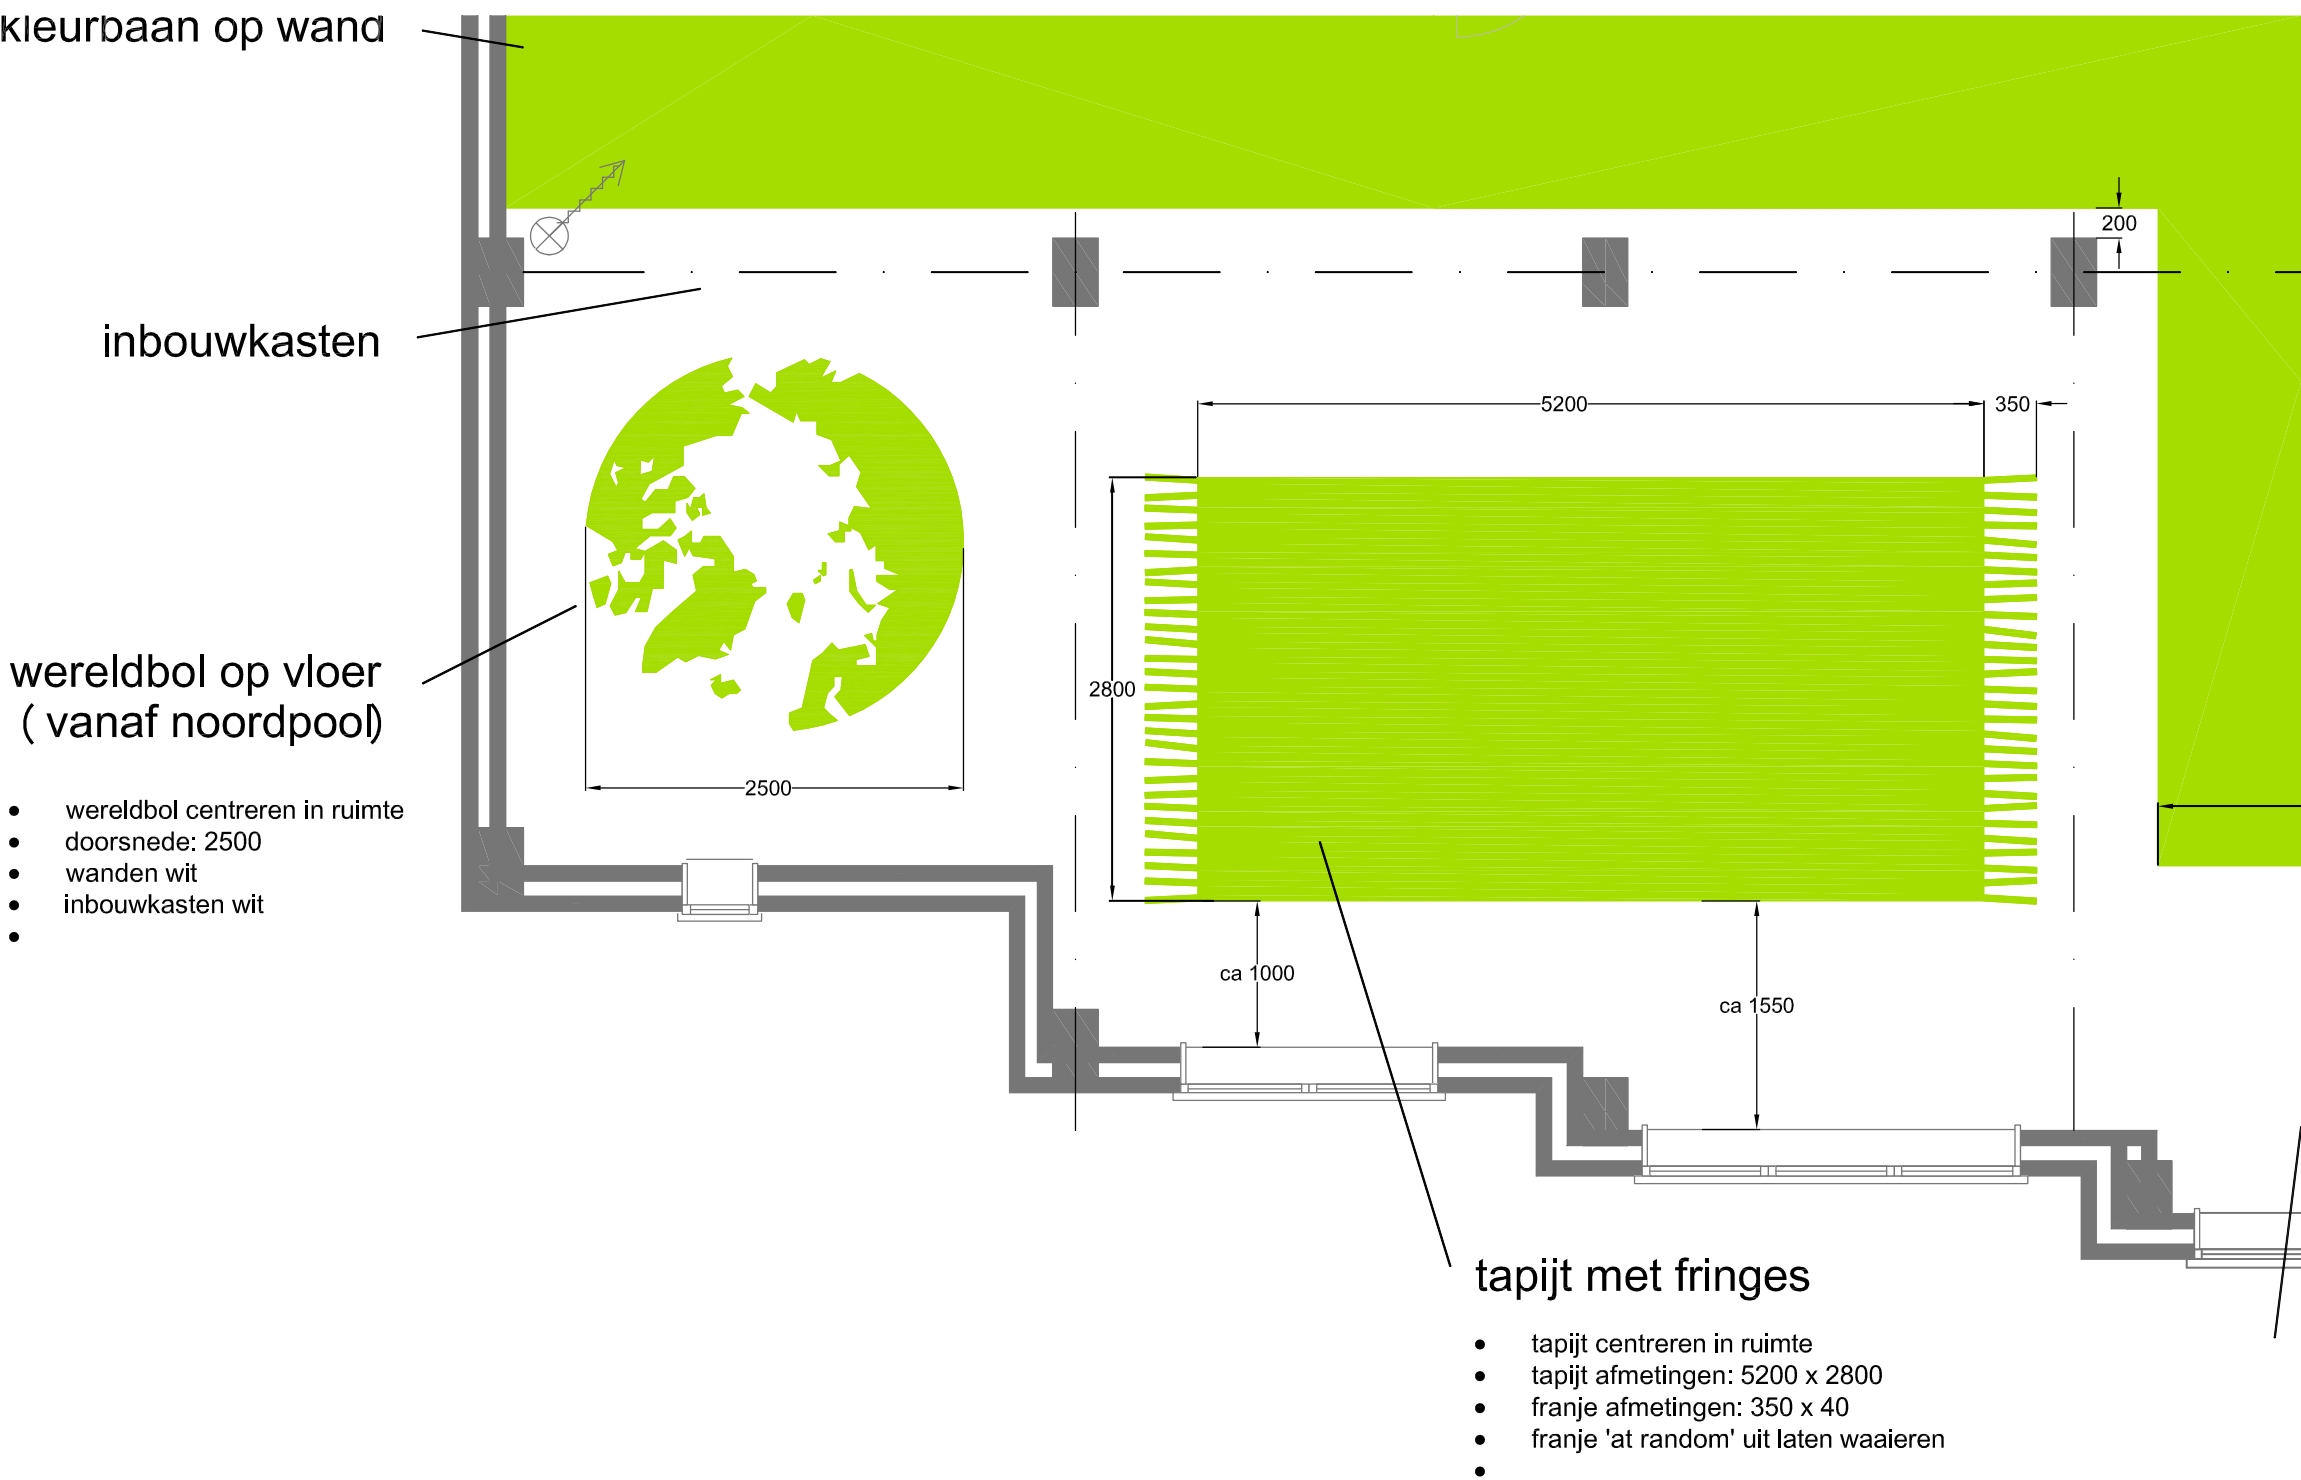



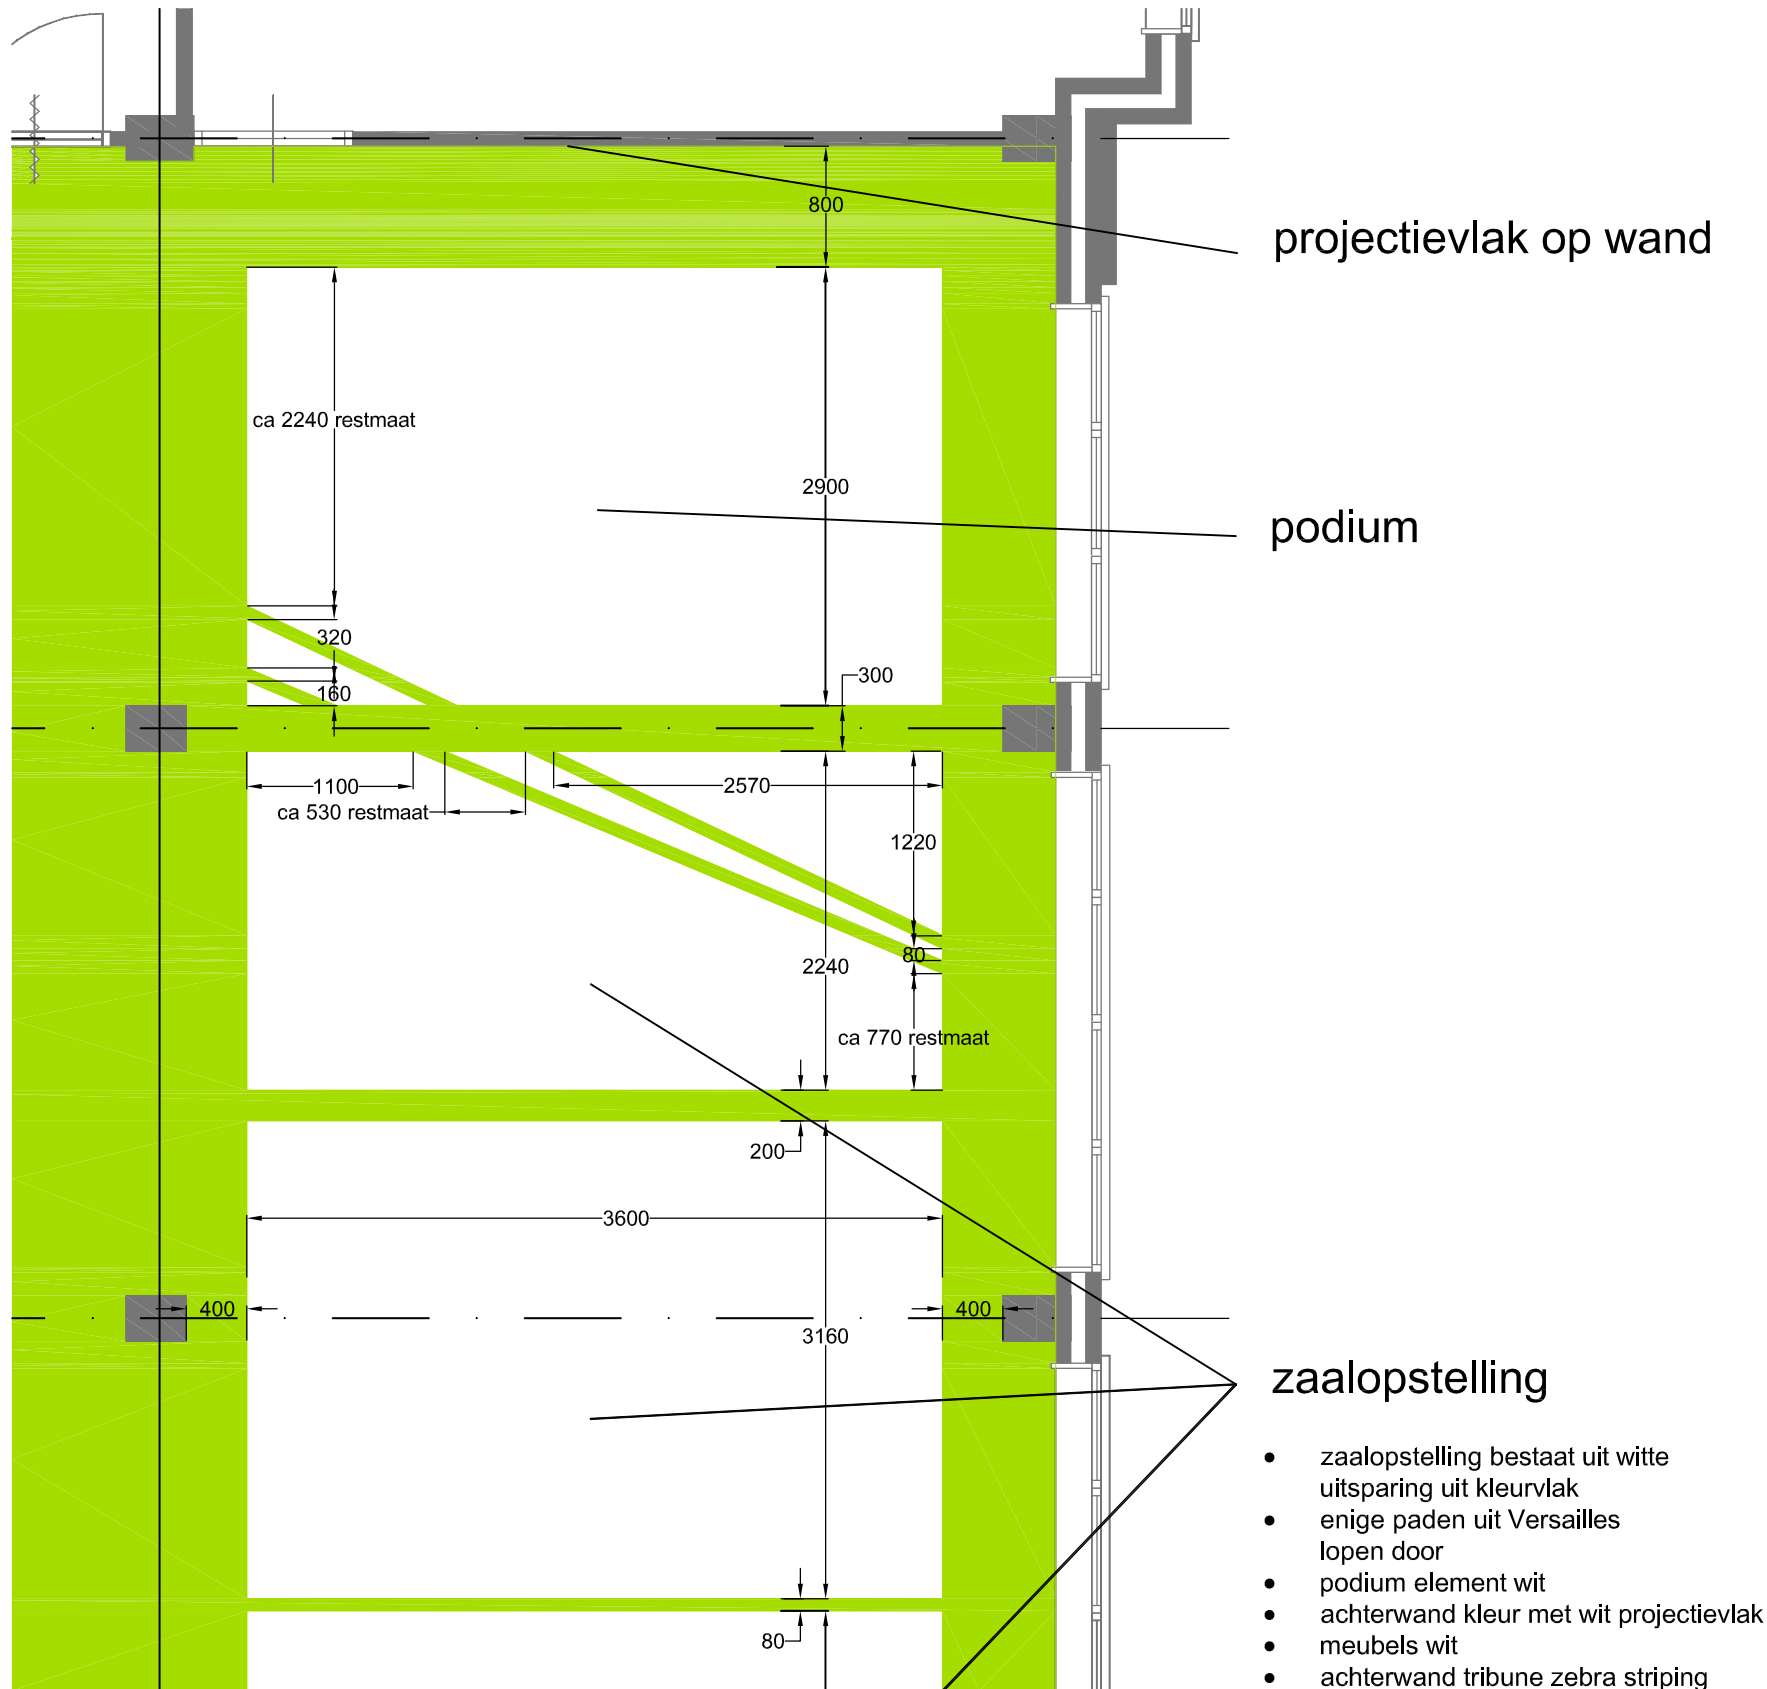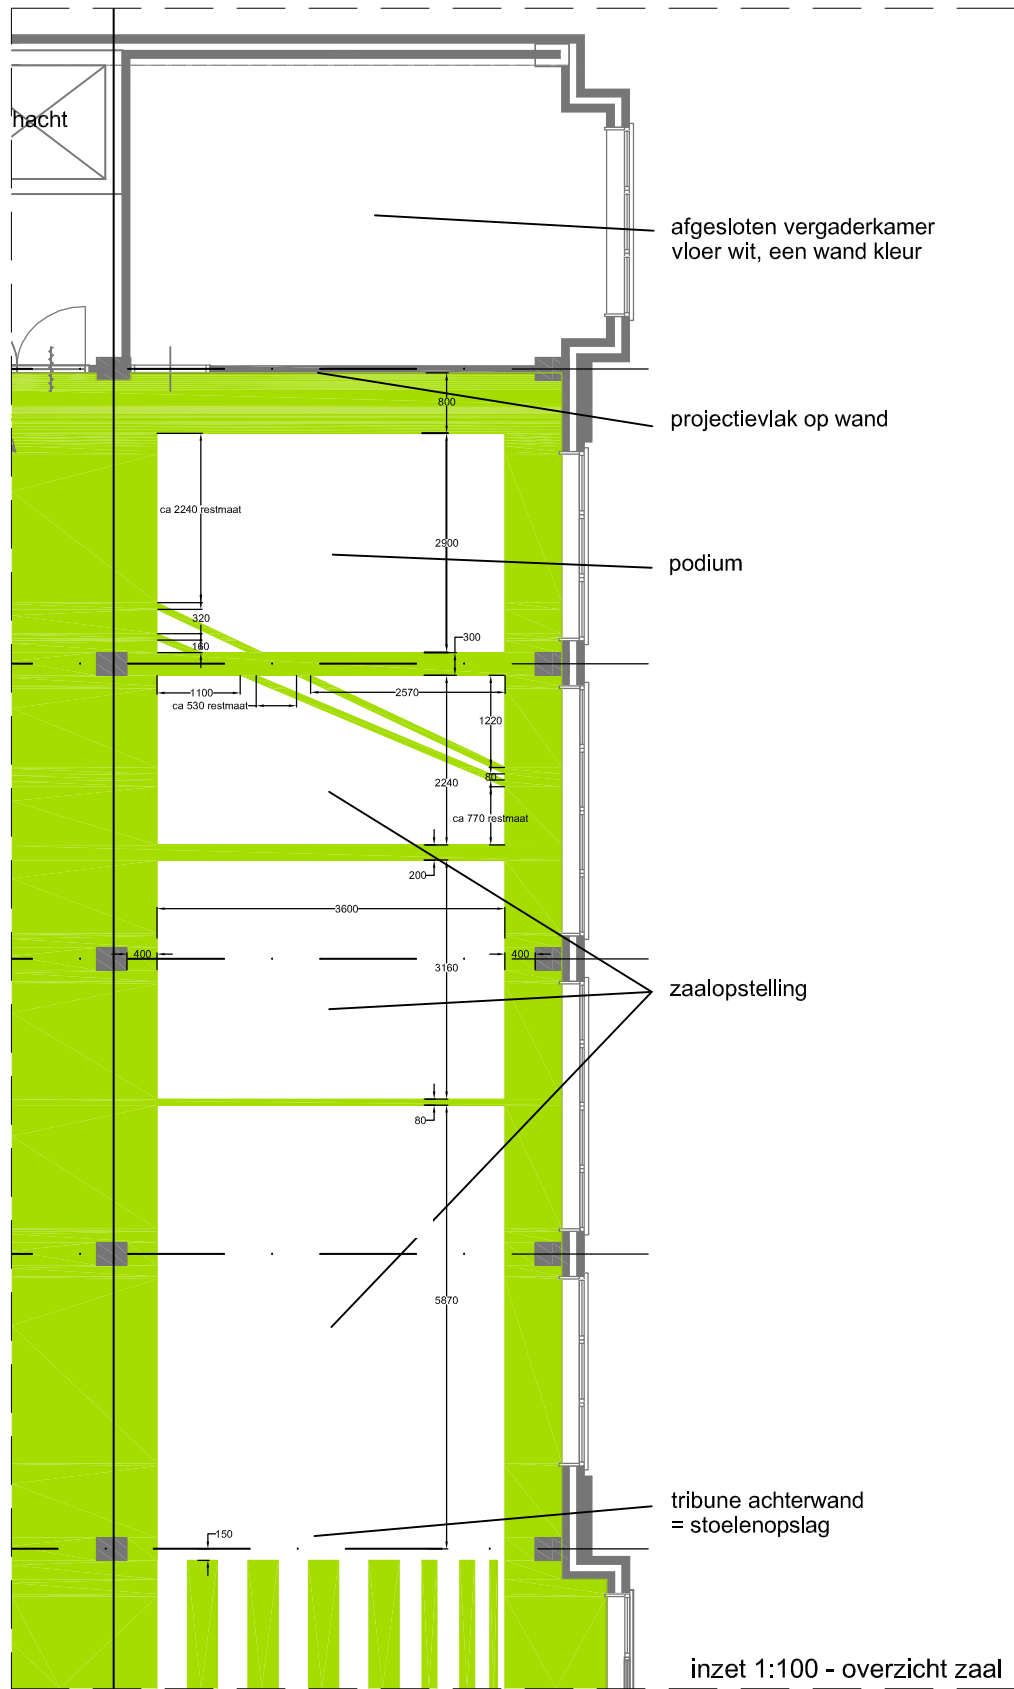

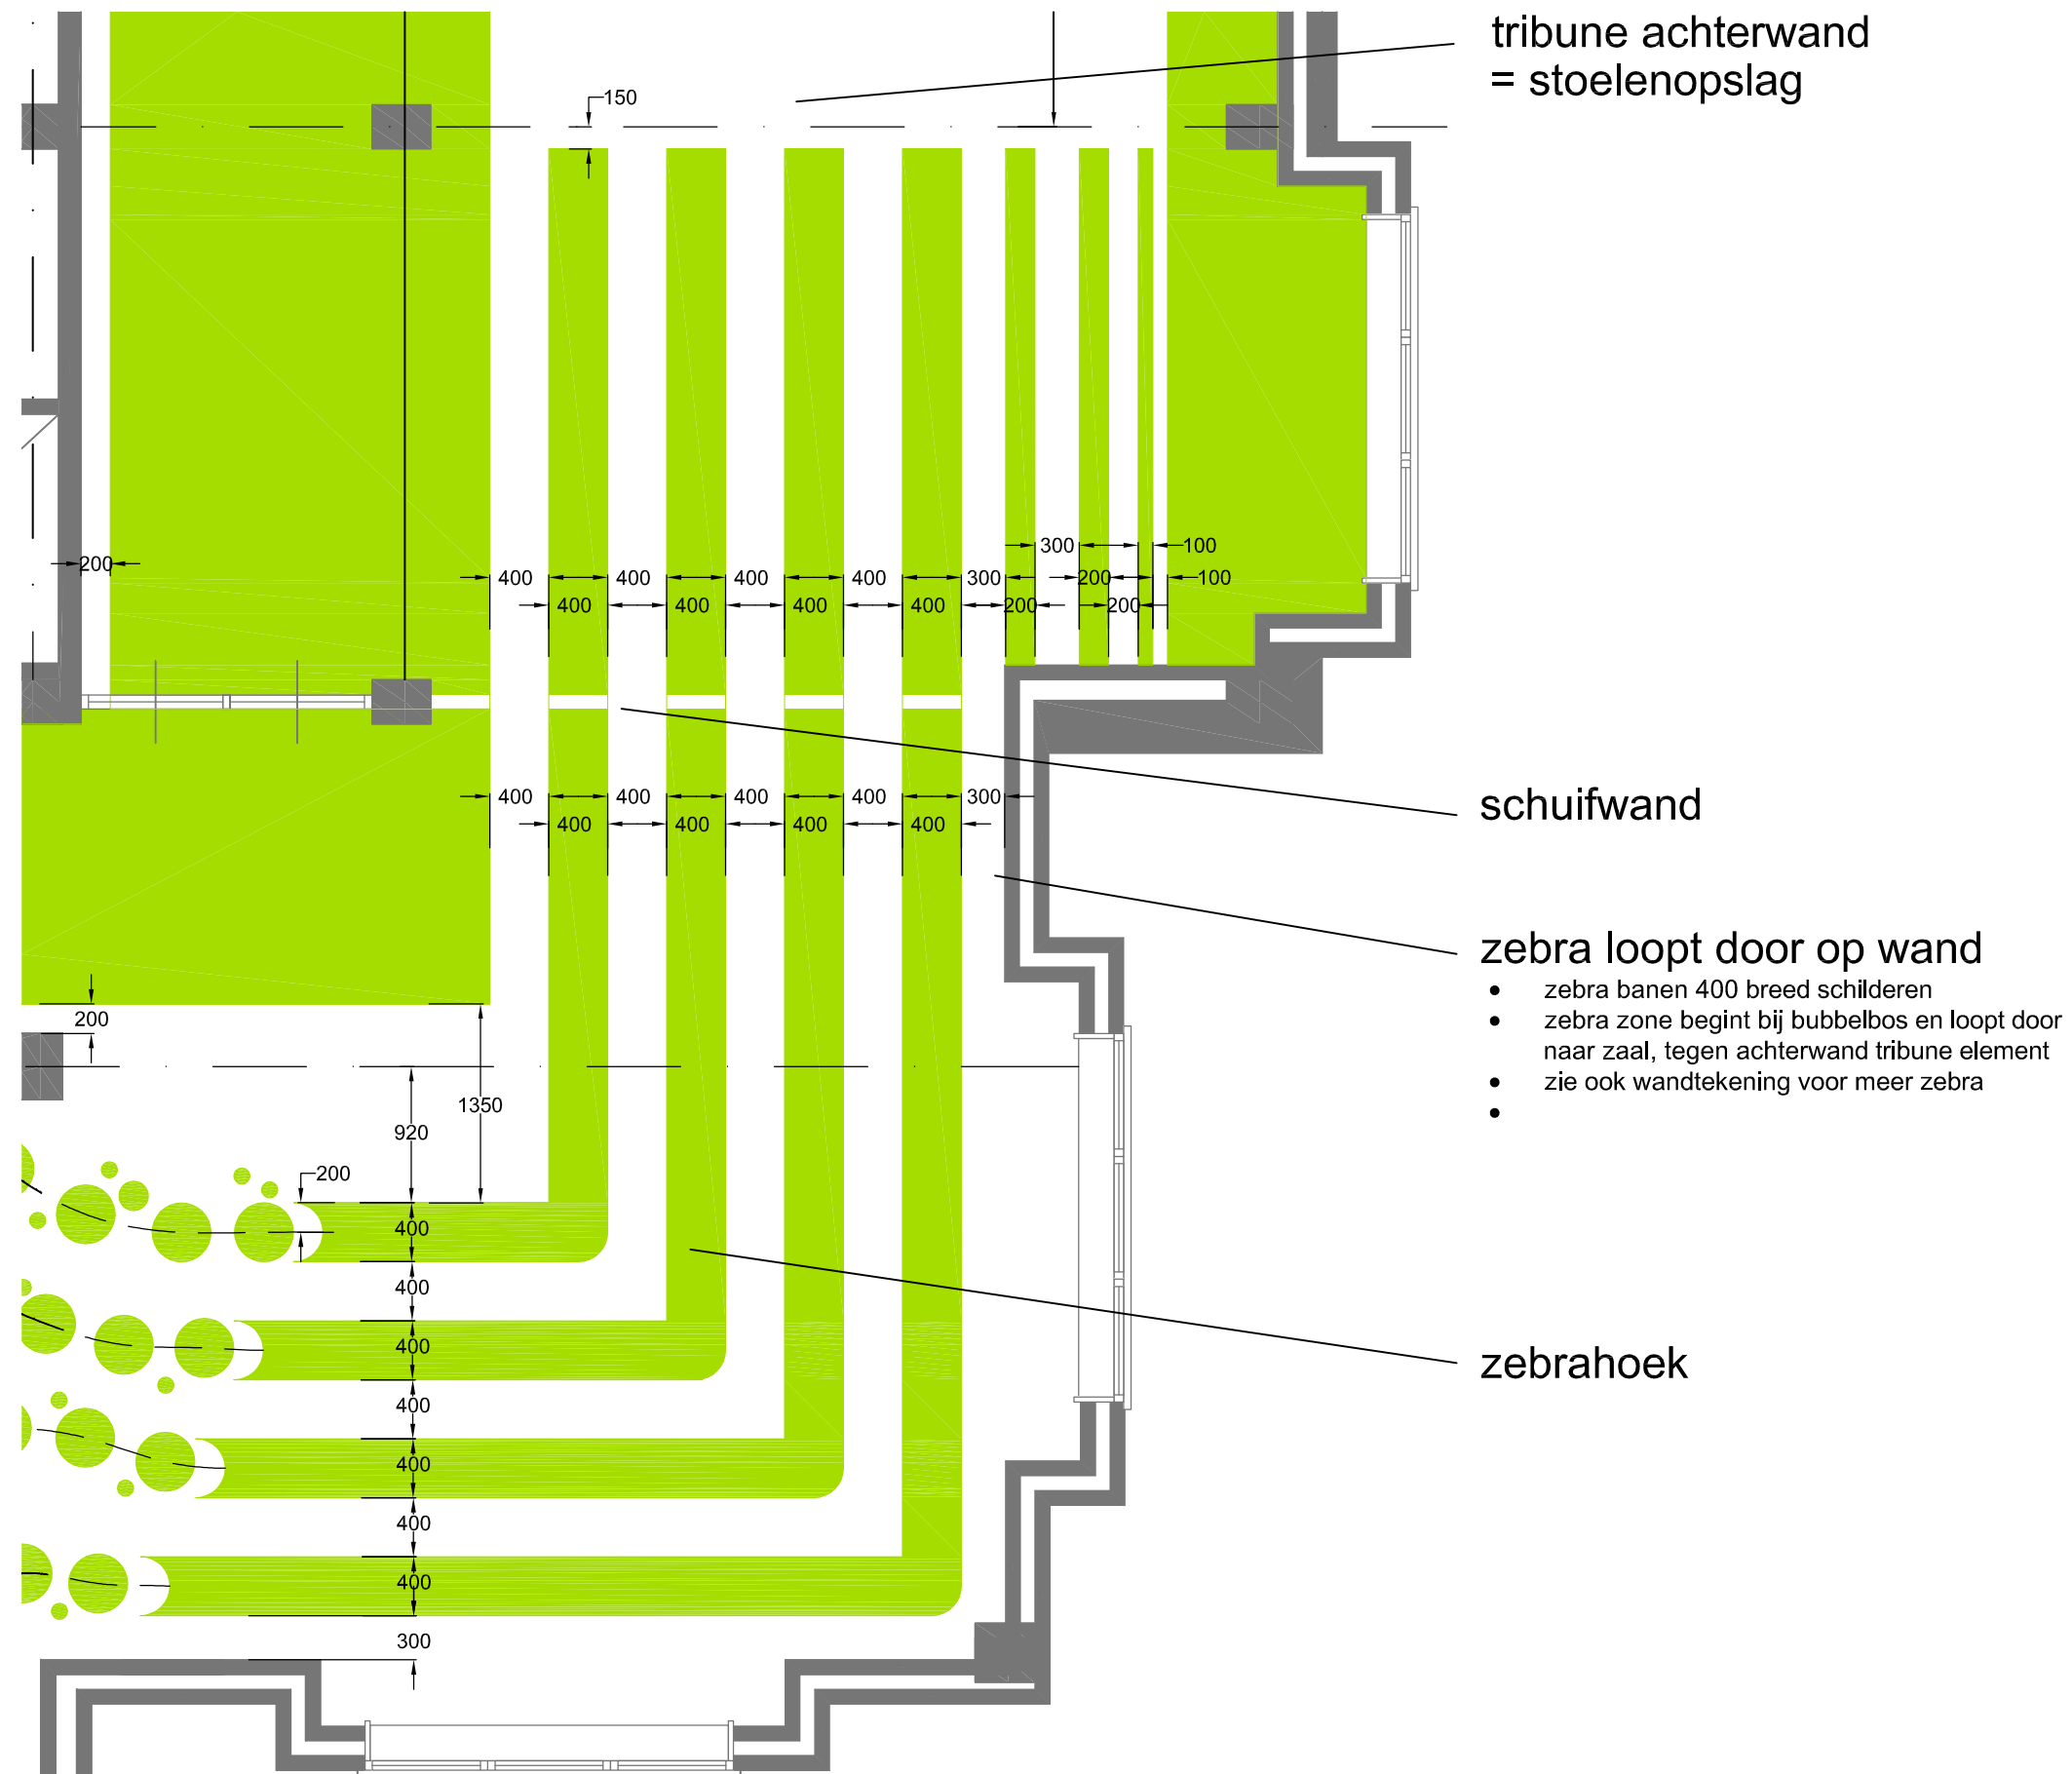




koninginneportret  
met overzicht  
over paleistuin

tuinen van Versailles

bar en  
wandschildering

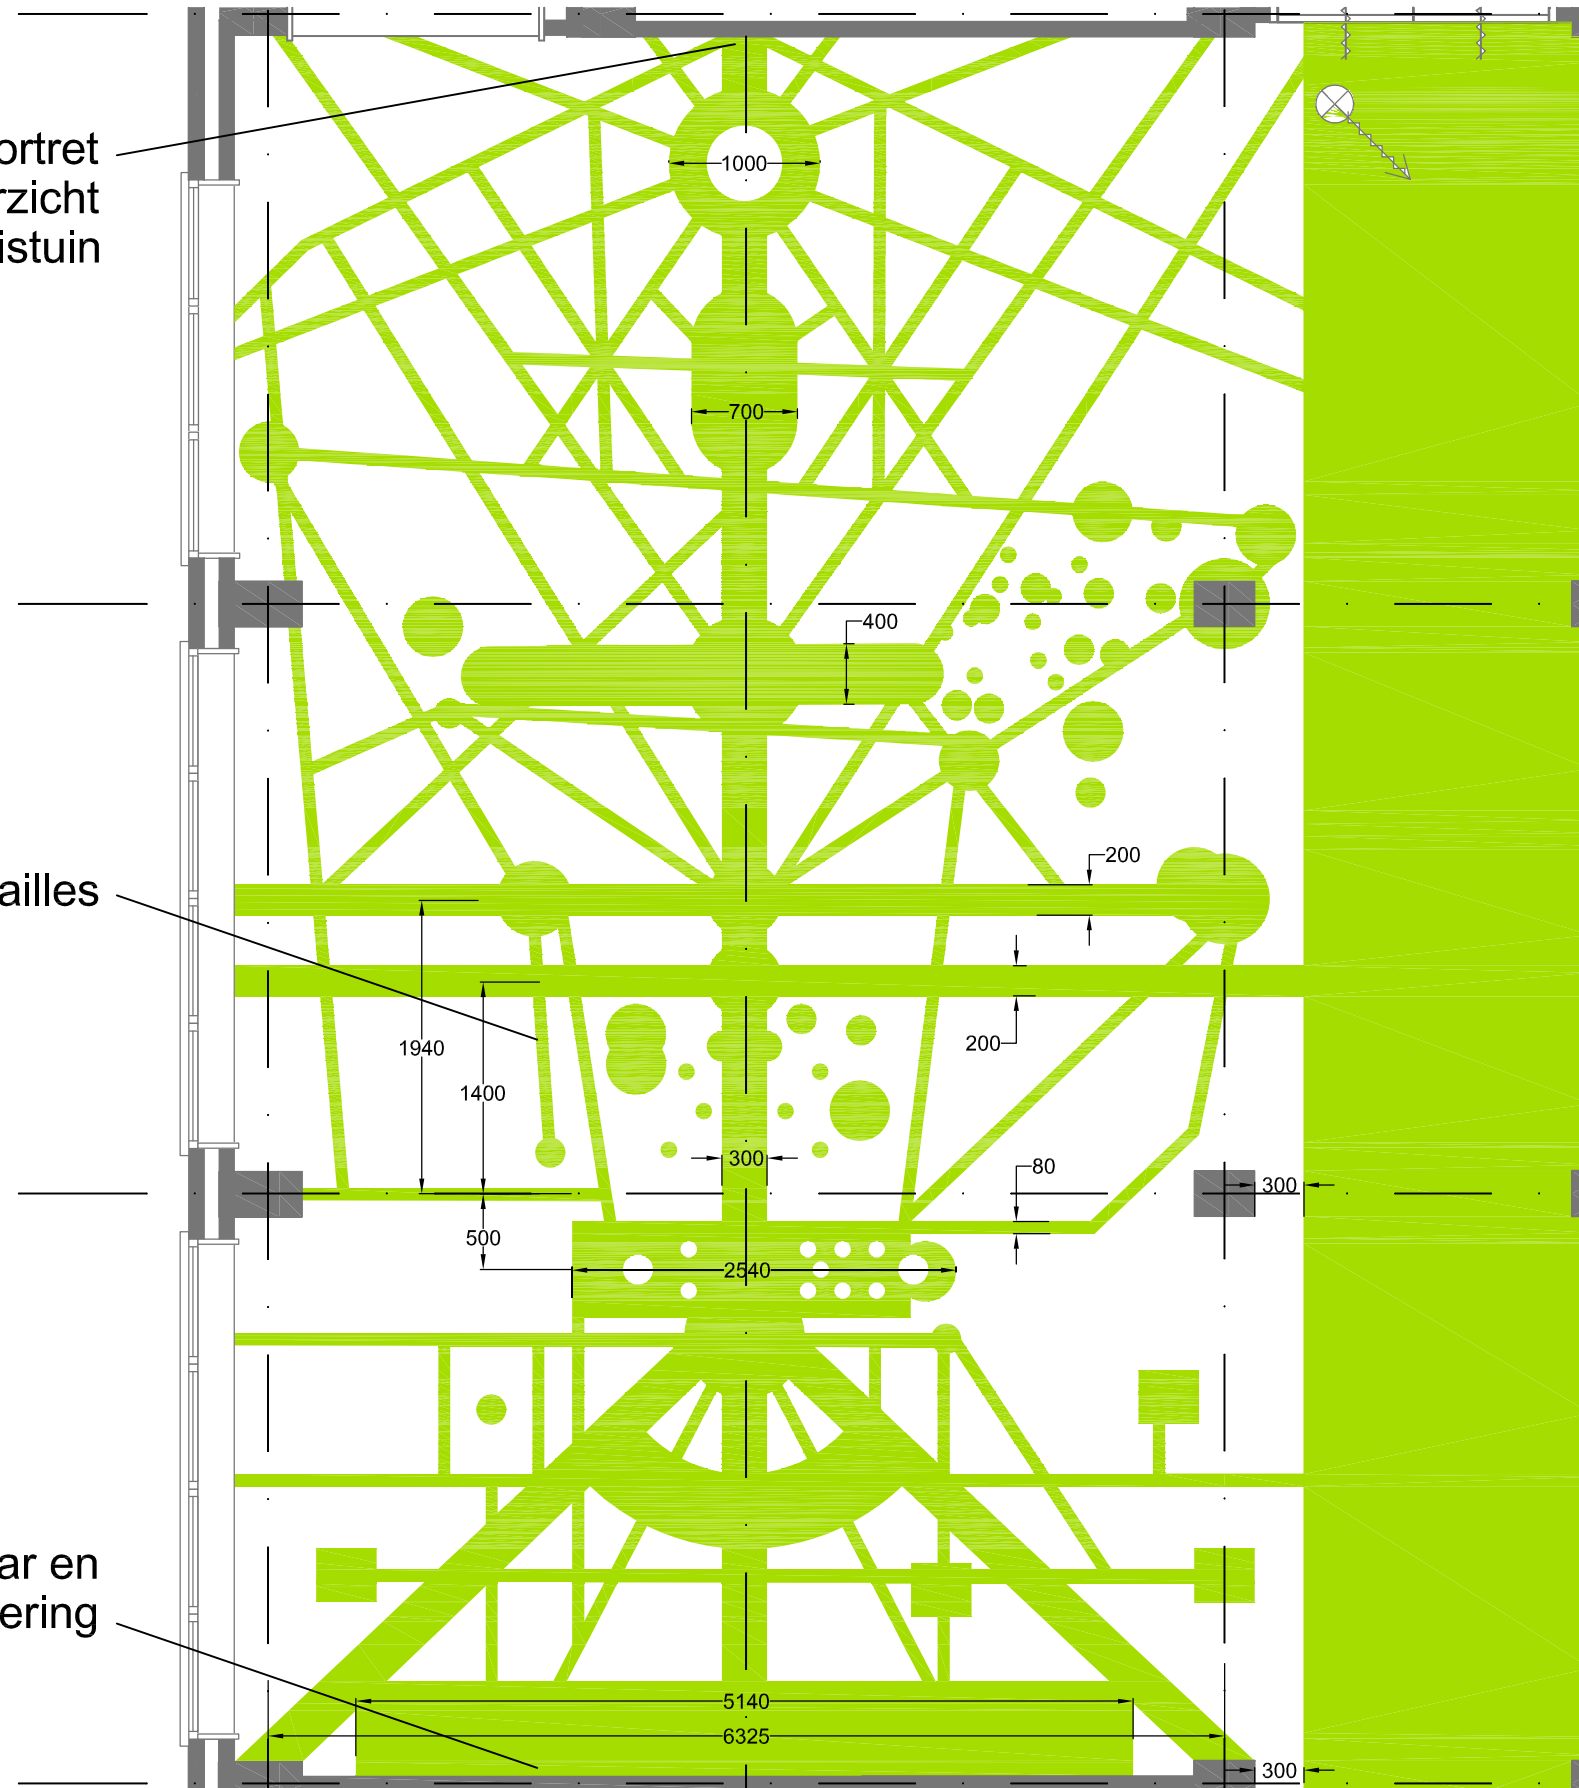

### brainstormpark Versailles

- abstracte versie van de tuinen van Versailles worden printkaartachtige sportveldtekening
- banen in verschillende standaardafmetingen schilderen: 80, 200, 300 en 400mm
- banen vanuit hartlijn ruimte en hoofdmaatvoering uitzetten
- wanden vzw portret Koningin en bar silhouet
- 

**bureau bouwhuis**

Graaf Florisstraat 74, 3021 CK Rotterdam - bureaubouwhuis.nl

maten in het werk controleren

**Igluu, Den Haag**

**vloerplan 4e verdieping**

proj nr: 1006 Igluu

formaat: A3

tek: versailles

maten in mm

gew:

door: NB

schaal: 1: 50

datum: 28-09-2010